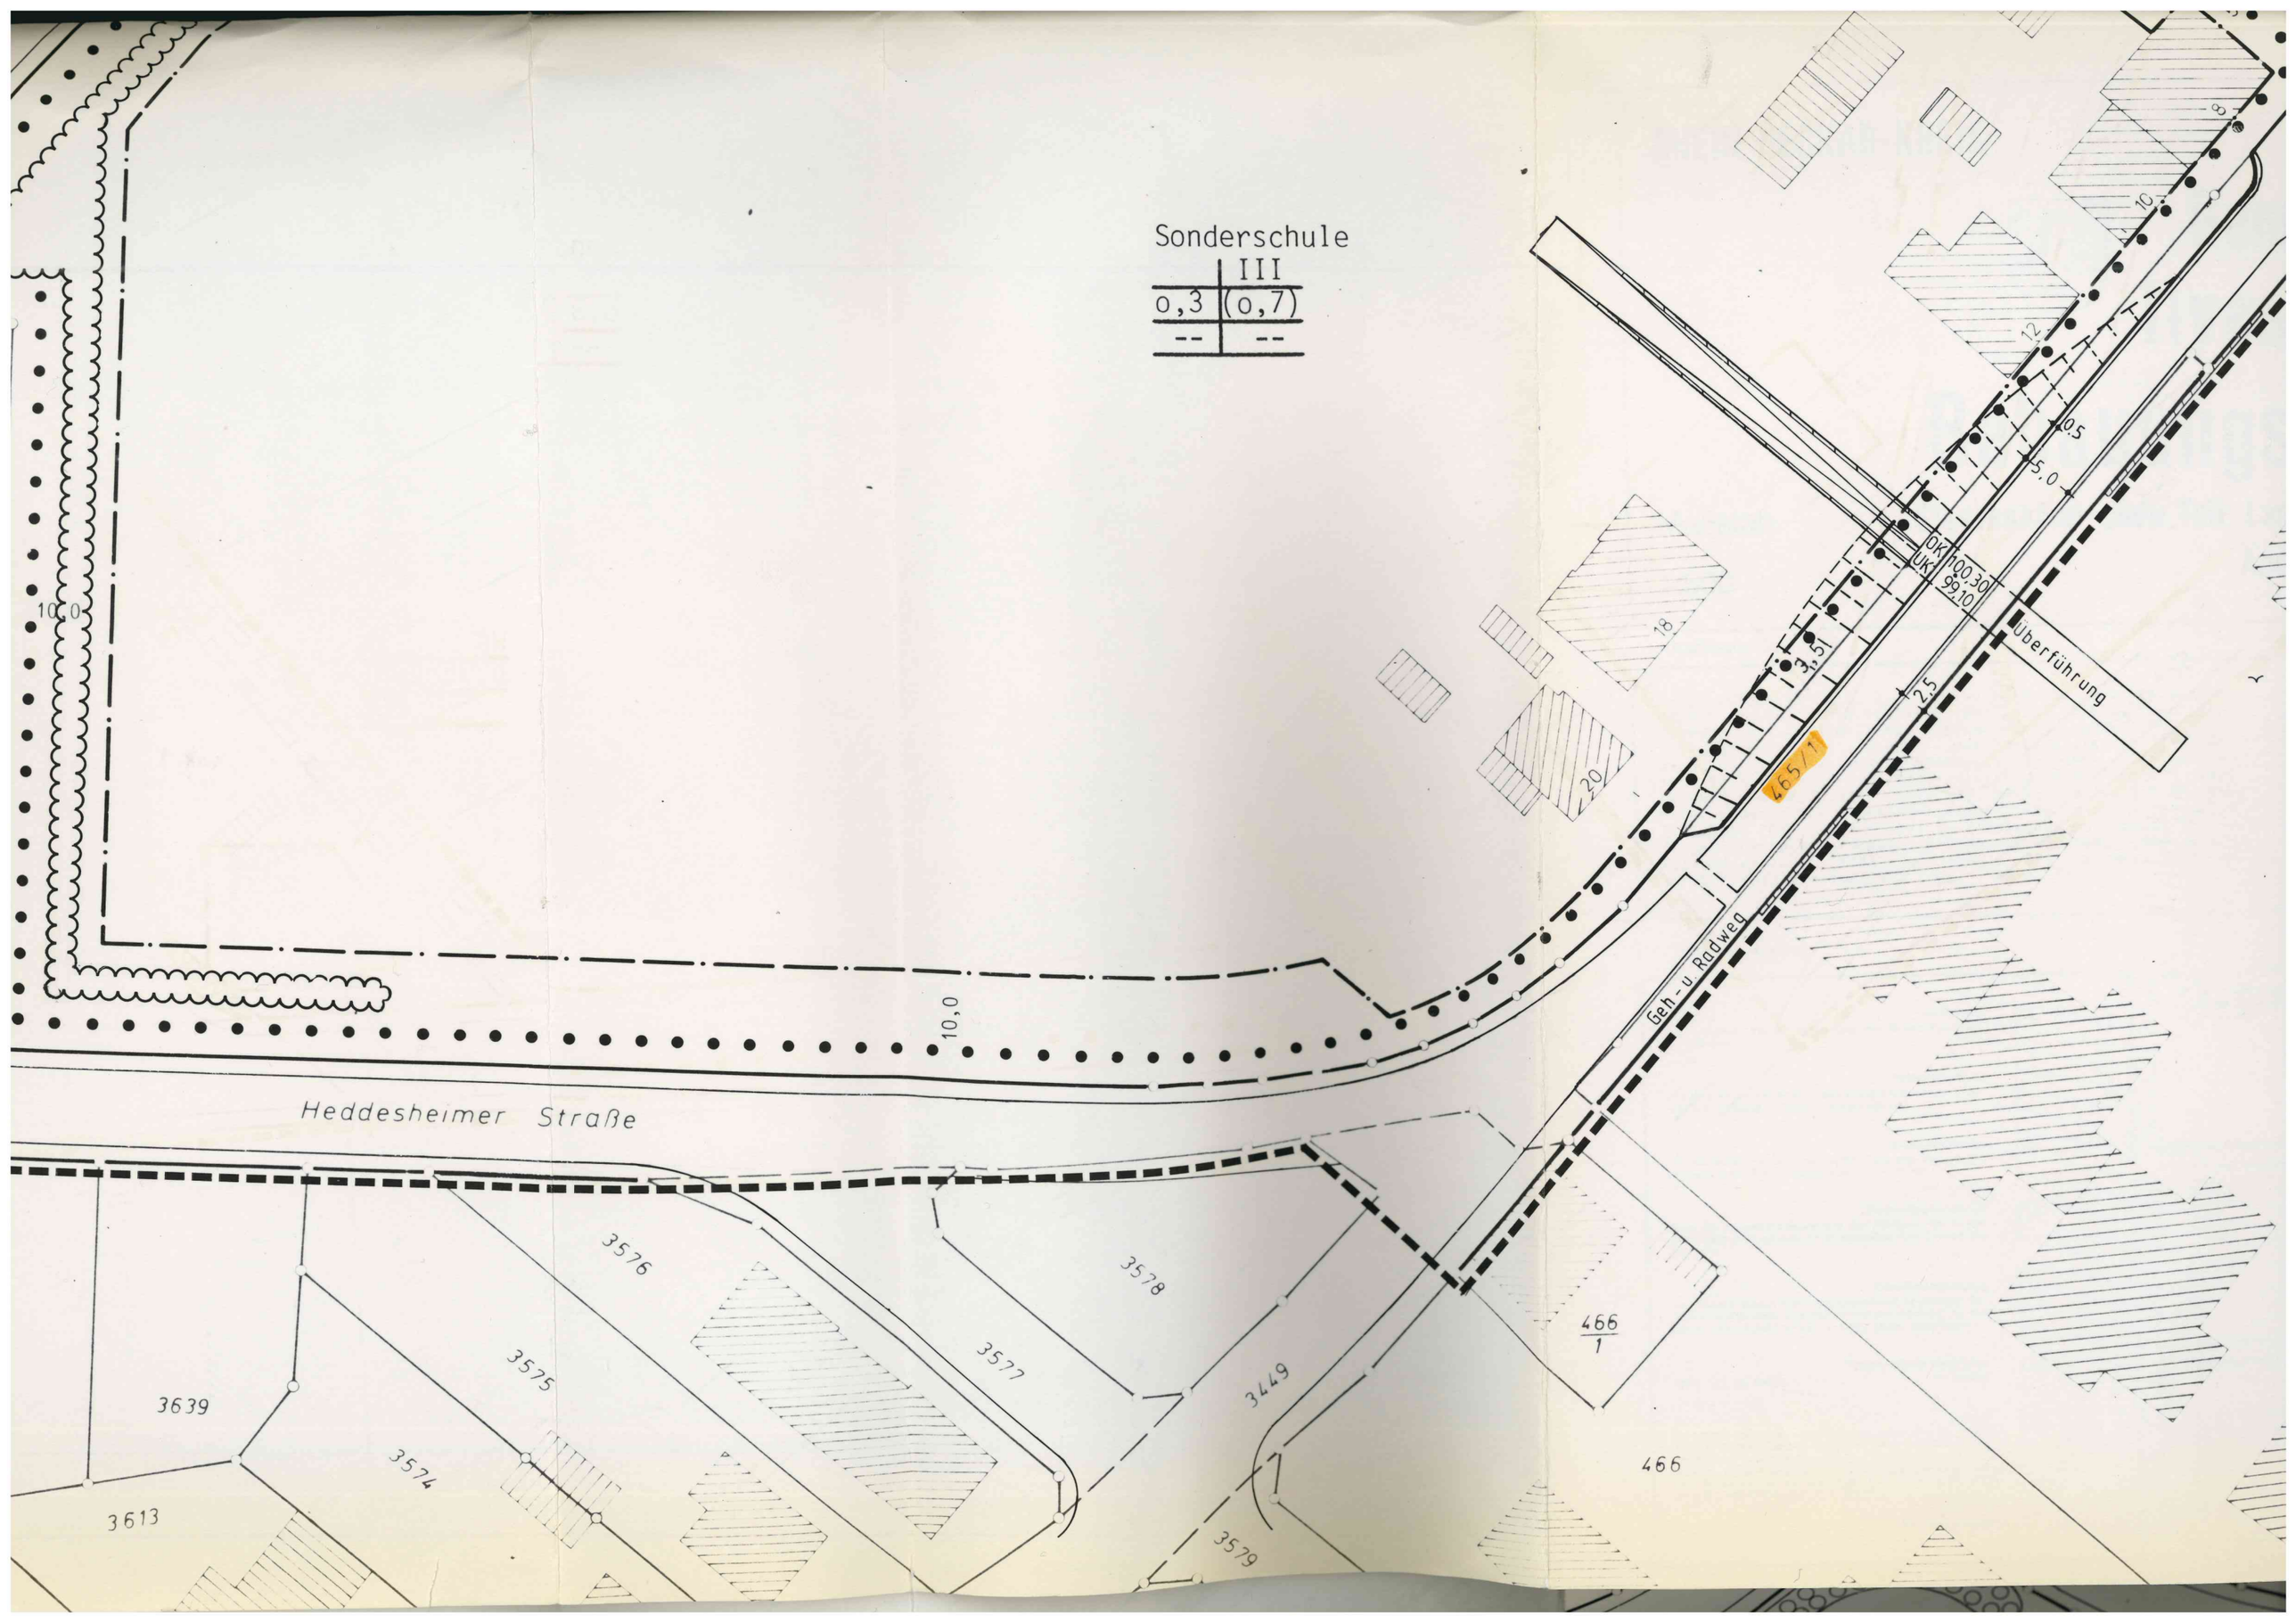
Sonderschule
III
0,3
(0,7)
--
--
10,0
Heddesheimer Straße
Überführung
Geh- u. Radweg
OK 100,30
UK 99,10
0,5
5,0
3,5
2,5
465/1
466/1
466
3639
3613
3574
3575
3576
3577
3578
3449
3579
18
20
12
10
8