
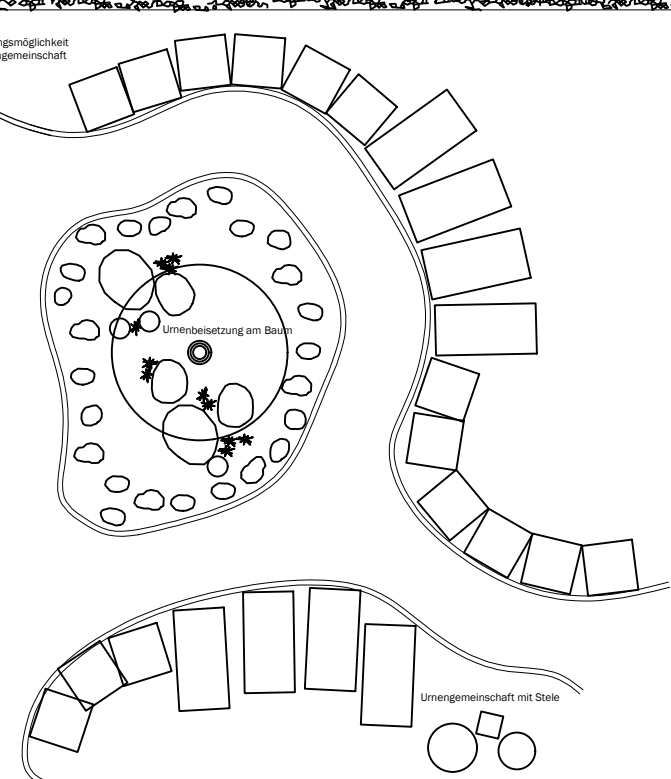



Erweiterung Grabfeld

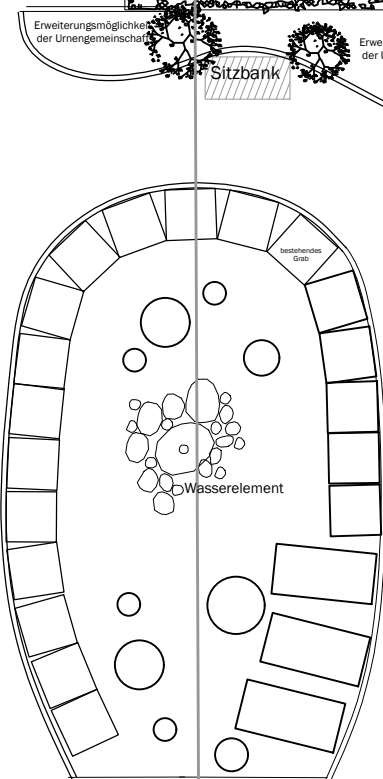

vorhandenes Grabfeld

Planung

 Genossenschaft Badischer
Friedhofsgärtner eG

Alte Karlsruher Str.8
76227 Karlsruhe
Tel.: 0721-944870
www.dauergrabpflege-baden.de

Projektadresse

Friedhof Ilvesheim

**Gärtnergepflegtes
Grabfeld
- Gestaltungsvorschlag
Erweiterung -**

Datum 28.08.2018

Maßstab 1:150