



erster Bauabschnitt  
Erweiterung Grabfeld

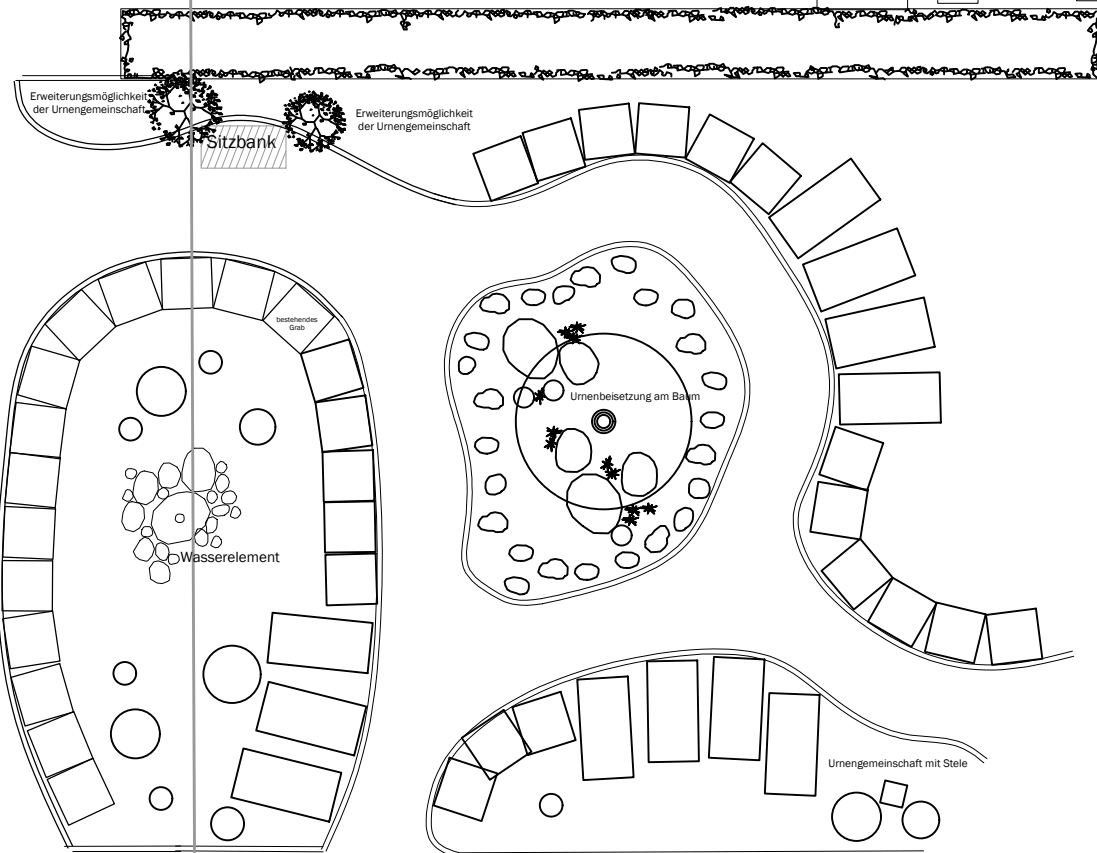

vorhandenes Grabfeld

Planung

 Genossenschaft Badischer  
Friedhofsgärtner eG

Alte Karlsruher Str.8  
76227 Karlsruhe  
Tel.: 0721-944870  
www.dauergrabpflege-baden.de

Projektadresse

**Friedhof Ilvesheim Mitte**

Gärtnergepflegtes  
Grabfeld  
- Gestaltungsvorschlag erster  
Bauabschnitt Erweiterung -

Datum 28.08.2018

Maßstab 1:150