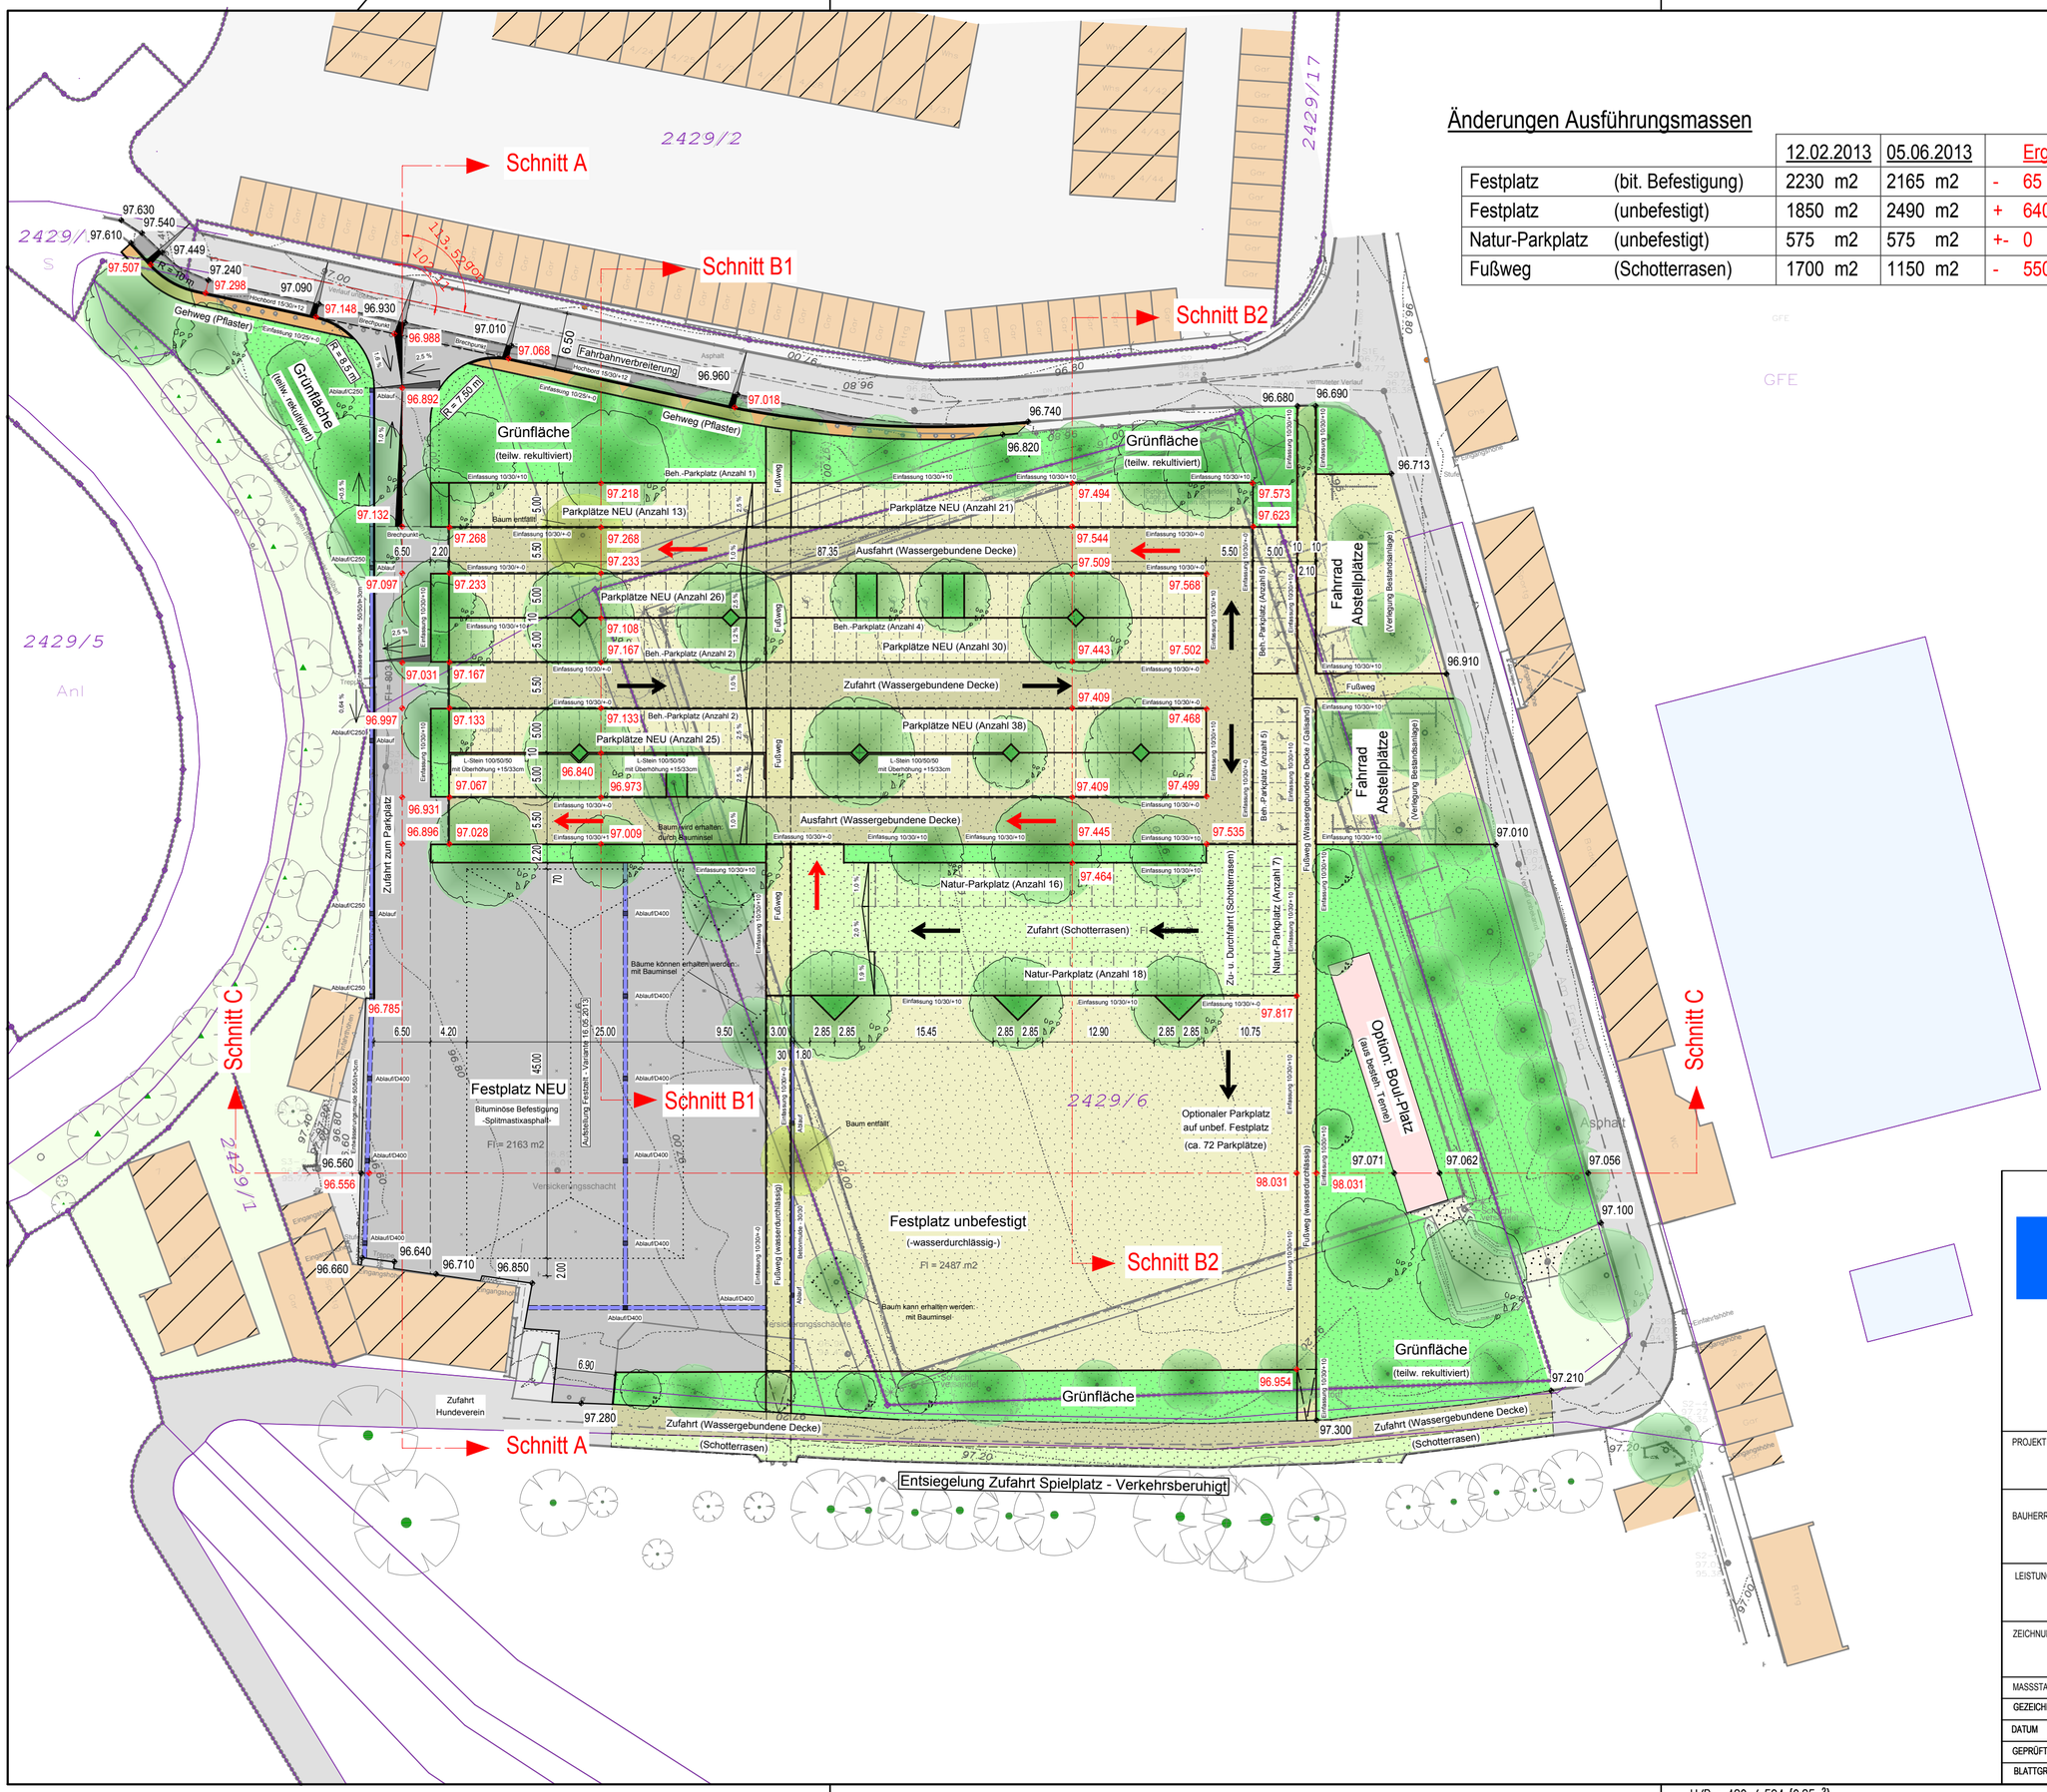

Änderungen Ausführungsmassen

		12.02.2013	05.06.2013	Ergebnis
Festplatz	(bit. Befestigung)	2230 m2	2165 m2	- 65 m2
Festplatz	(unbefestigt)	1850 m2	2490 m2	+ 640 m2
Natur-Parkplatz	(unbefestigt)	575 m2	575 m2	+- 0 m2
Fußweg	(Schotterrasen)	1700 m2	1150 m2	- 550 m2

Legende Bestand

- Straße
- Bit. Befestigung
- wassergebundene Decke
- wassergebundene Wege
- Grünfläche
- Tennenplatz
- Bäume
- Gebäude
- Schwimmbecken
- Bäume Bestand

Legende Planung

- bit. Versiegelung NEU
- Bit. Befestigung Neu
- Zufahrt Parkplatz
- Fußwege
- Parkfläche
- Natur-Parkfläche
- Grünfläche
- Festplatz (wasserdurchlässig)
- Bäume NEU
- Bauminseln (Anfahrschutz)
- Kanntenstein (10/30/100 - Einbauhöhe +-0 cm)
- Kanntenstein gefast (10/30/100 - Einbauhöhe +10 cm)

Parkplatzberechnung

Parkplätze (Bestand)	133	St
Parkplätze (Wegfall durch Festplatzbelegung)	63	St
Parkplätze gesamt	196	St
Behinderten Parkplätze	-	St
Fahrrad-Abstellplätze (Verlegung Bestand)	122	St
Parkplätze (Verlegung Bestand)	133	St
Parkplätze NEU	20	St
Option Natur-Parkplätze	41	St
Option Parken auf unbef. Festplatz	72	St
Parkplätze gesamt	**266**	**St**
Behinderten Parkplätze	19	St
Fahrrad-Abstellplätze (Übernahme Bestand)	122	St

CONCEPTPLAN 4
CREATIVE PLANUNGEN
Dipl. Ing. F. Carlo Lehmann
Marktplatz 12 · 76337 Waldbronn
Fon: + 49 (0) 7243 / 57 28 50 · Fax: + 49 (0) 7243 / 57 28 52
Mail: info@conceptplan4.de · Web: www.conceptplan4.de

PROJEKT: Neugestaltung Festplatz / Umbau Parkplatz Schloßfeld Ilvesheim

BAUHERR: Gemeinde Ilvesheim, Schloßstraße 9, 68549 Ilvesheim

LEISTUNGSPHASE: Entwurf

ZEICHNUNG: Lageplan Planung

MASSSTAB	1 : 500	VERFASSER	PROJEKT-NR.	BAUTEIL-NR.	ZEICHN.-NR.	GEWERK	INDEX
GEZEICHNET	ur	FCL	246	–	E02	–	F
DATUM	06.06.2013						
GEPRÜFT	.	Vorabzug			Anlage 3.0		
BLATTGRÖSSE	A2						

H/B = 420 / 594 (0.25m²)

Allplan 2011