
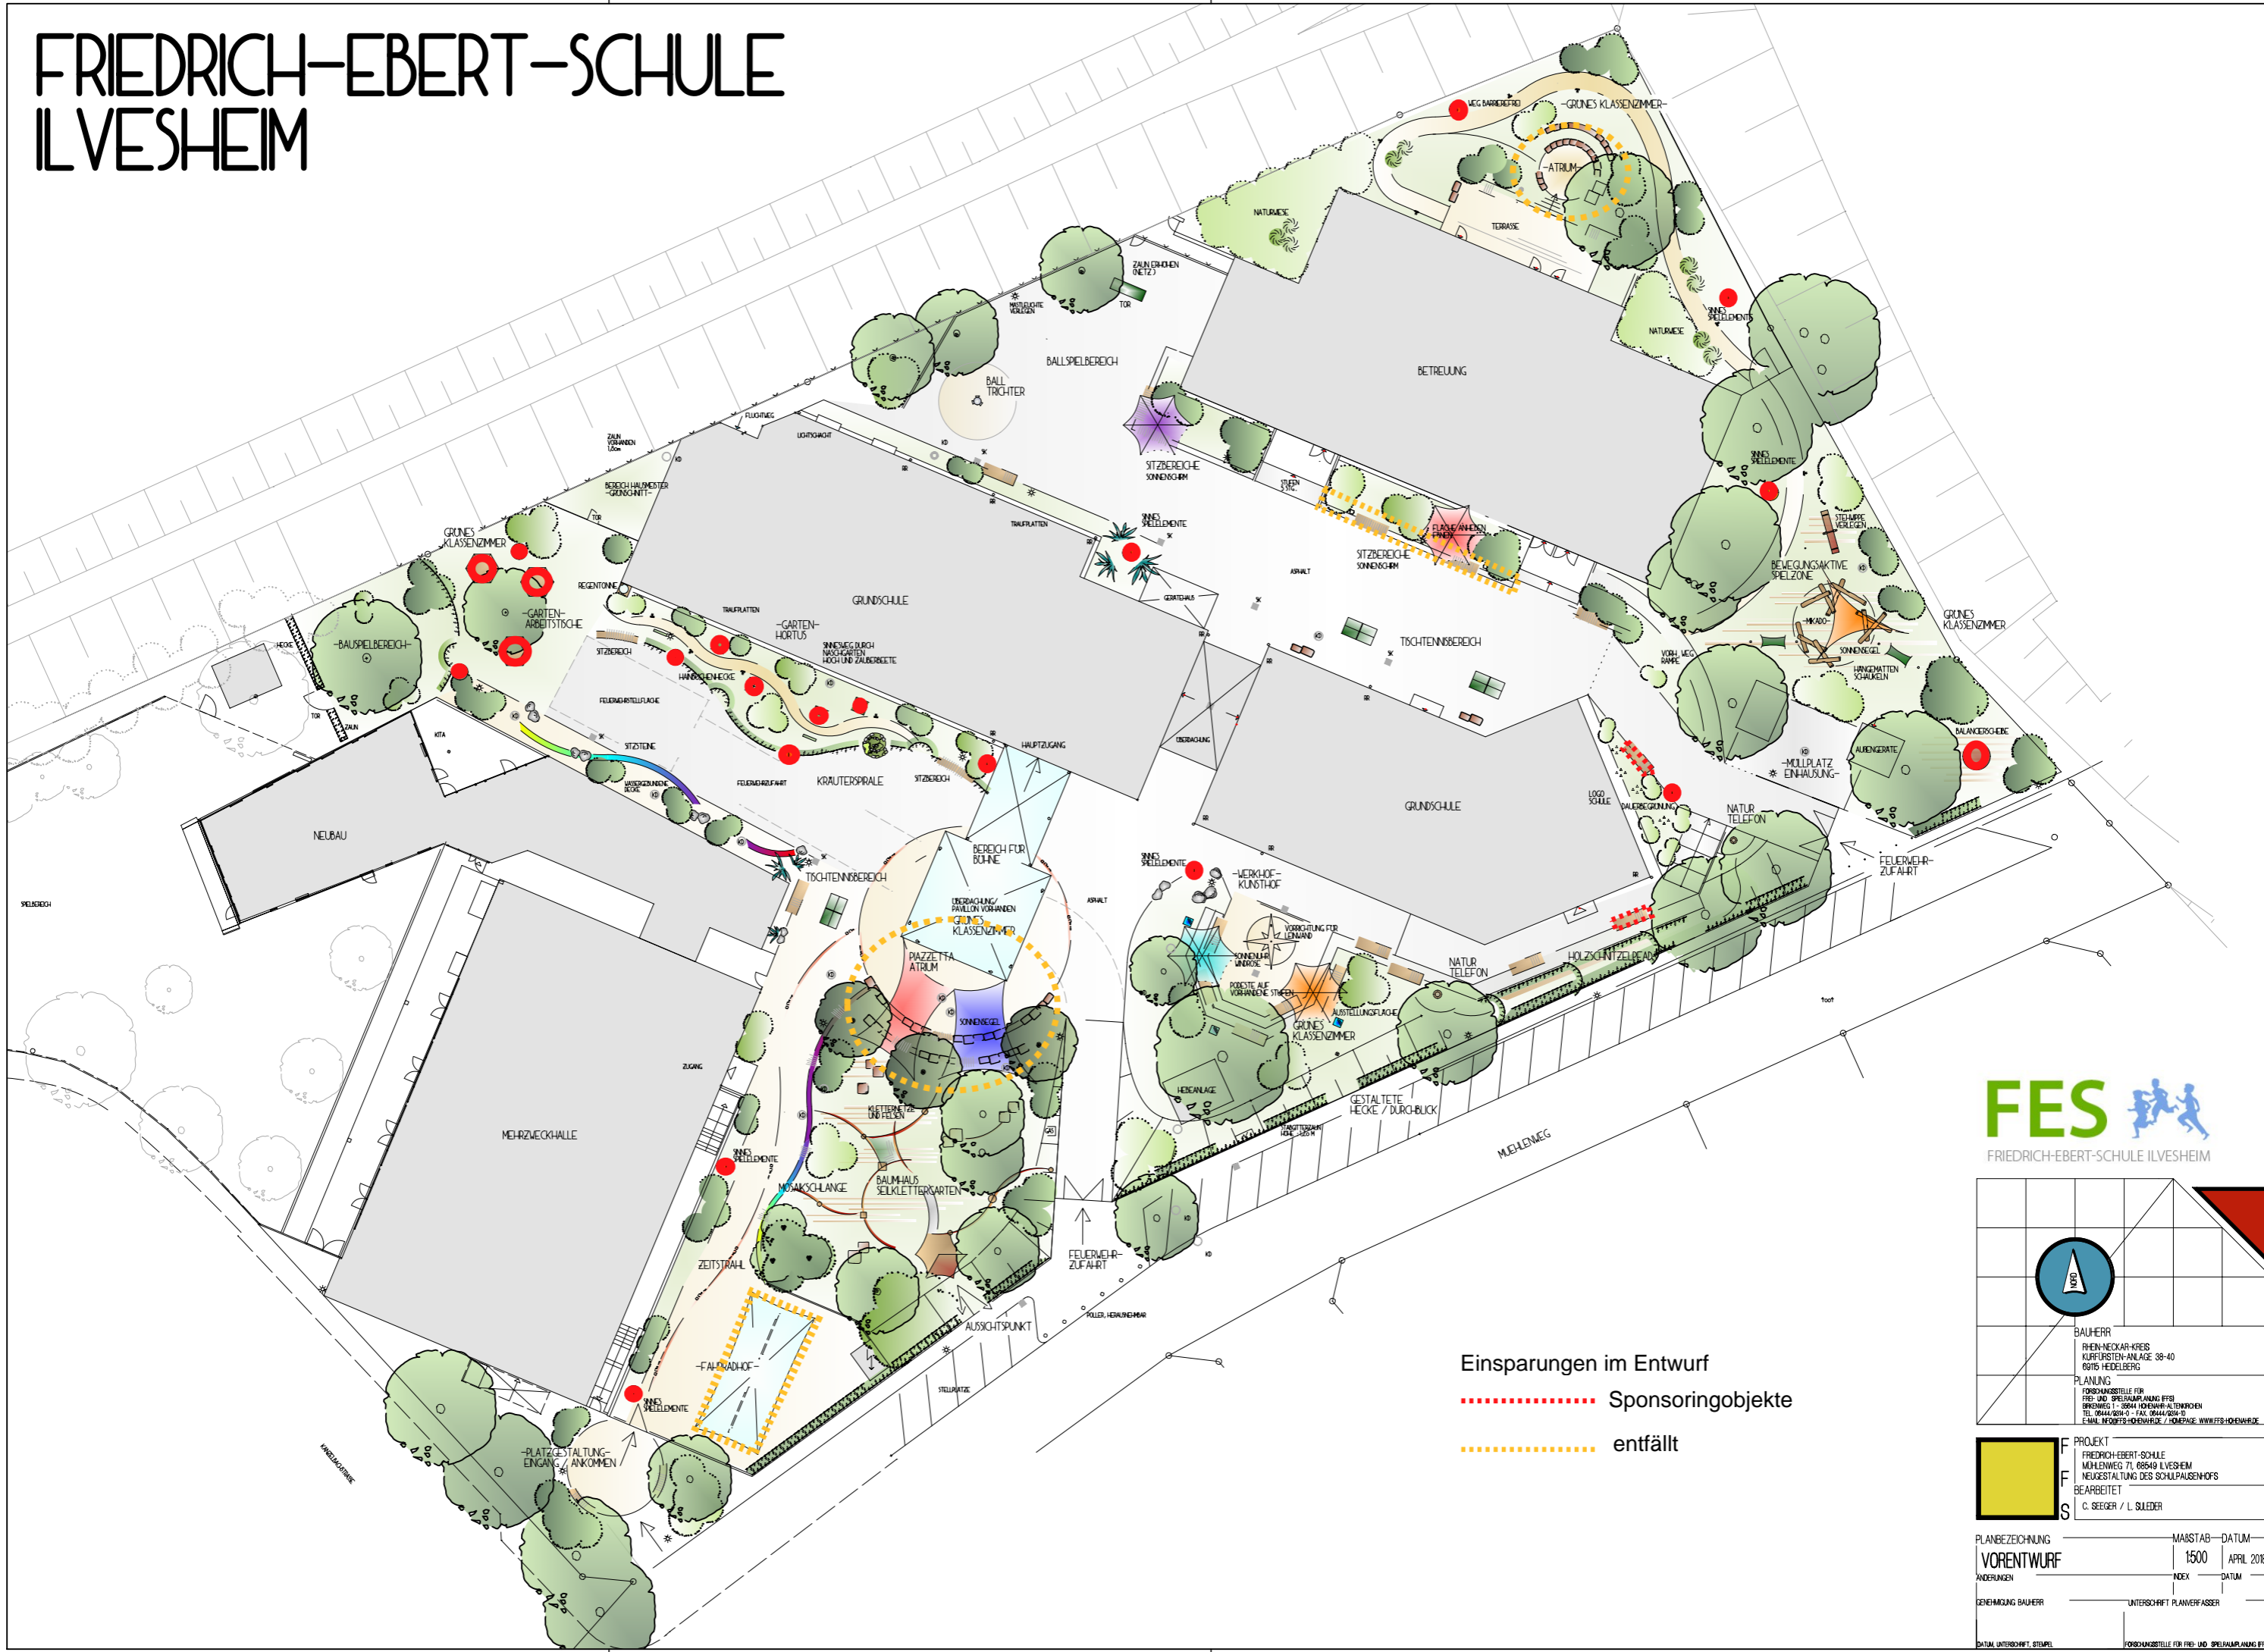


FRIEDRICH-EBERT-SCHULE ILVESHEIM

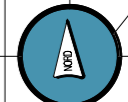

Einsparungen im Entwurf
..... Sponsoringobjekte
..... entfällt

FES 
 FRIEDRICH-EBERT-SCHULE ILVESHEIM

	
BAUHERR RHEIN-NECKAR-KREIS AUFFÜRSTEN-ANLAGE 38-40 69134 HEDELBERG	
PLANUNG FORSCHUNGSSTELLE FÜR FREI- UND SPIELRAUMPLANUNG (FFS) BRUNNEN 1 - 69044 HOCKENHOF-ILTESHEIM TEL. 0644/204-0 - FAX 0644/204-10 E-MAIL: HOOKENHOF@HOCKENHOF.DE / WWW.FFS-HOCKENHOF.DE	
PROJEKT FRIEDRICH-EBERT-SCHULE MÜHLENWEG 71, 68649 ILVESHEIM NEUGESTALTUNG DES SCHULPAUSENHOFES BEARBEITET C. SEIGER / L. SLEIDER	
PLANBEZEICHNUNG VORENTWURF	MASSSTAB-DATUM 1:500 APRIL 2018
ANDERUNGEN	INDEX DATUM
GENEHMIGUNG BAUHERR	UNTERSCHRIFT PLANVERFASSER
DATUM, UNTERSCHRIFT, STEUERN	FORSCHUNGSSTELLE FÜR FREI- UND SPIELRAUMPLANUNG (FFS)

H/B = 297 / 420 (ca. 12m²)

Allplan 2017