


Anlage zum Satzungs-/
Aufhebungsbeschluss
vom 26.10.2017

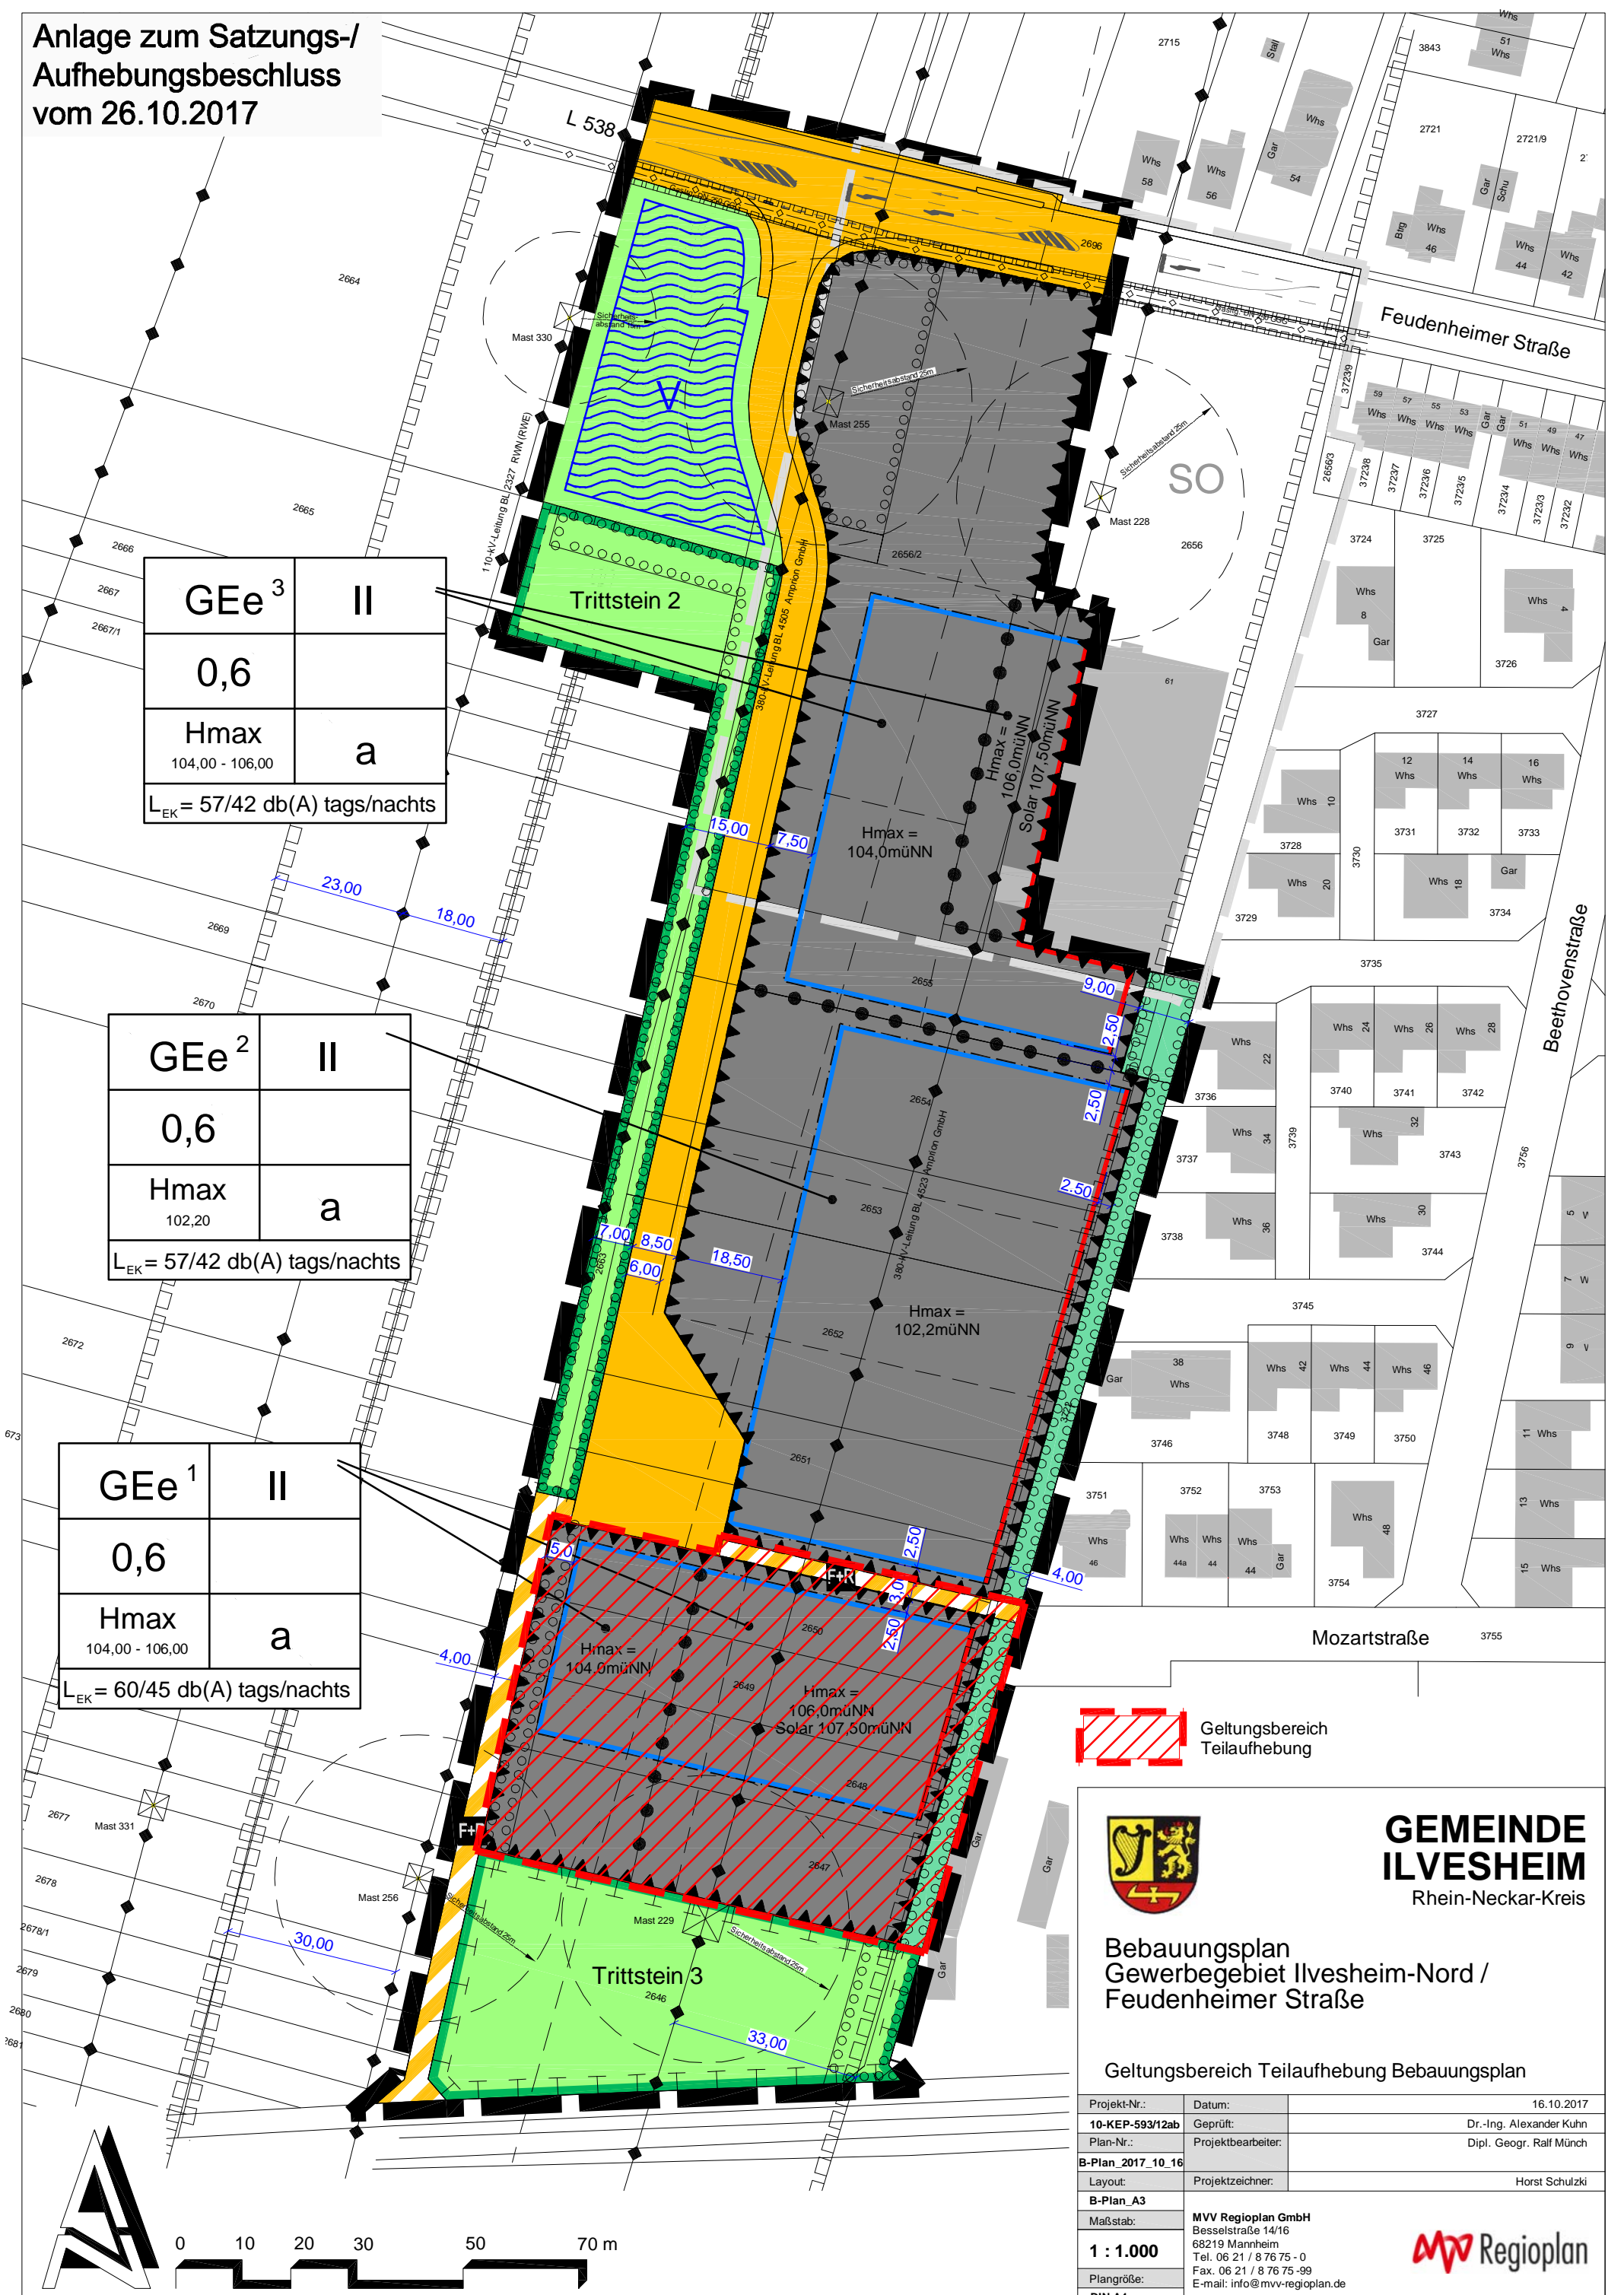

GEE ³	II
0,6	
Hmax 104,00 - 106,00	a
L _{EK} = 57/42 db(A) tags/nachts	

GEE ²	II
0,6	
Hmax 102,20	a
L _{EK} = 57/42 db(A) tags/nachts	

GEE ¹	II
0,6	
Hmax 104,00 - 106,00	a
L _{EK} = 60/45 db(A) tags/nachts	

 Geltungsbereich
Teilaufhebung



**GEMEINDE
ILVESHEIM**
Rhein-Neckar-Kreis

**Bebauungsplan
Gewerbegebiet Ilvesheim-Nord /
Feudenheimer Straße**

Geltungsbereich Teilaufhebung Bebauungsplan

Projekt-Nr.:	Datum:	16.10.2017
10-KEP-593/12ab	Geprüft:	Dr.-Ing. Alexander Kuhn
Plan-Nr.:	Projektbearbeiter:	Dipl. Geogr. Ralf Münch
B-Plan_2017_10_16	Projektzeichner:	Horst Schulzki
Layout:		
B-Plan_A3		
Maßstab:	MVV Regioplan GmbH	
1 : 1.000	Besselstraße 14/16	
Plangröße:	68219 Mannheim	
DIN A4	Tel. 06 21 / 8 76 75 - 0	
	Fax. 06 21 / 8 76 75 - 99	
	E-mail: info@mvv-regioplan.de	

